


Main Hall

メインホール・虎ノ門ヒルズフォーラム

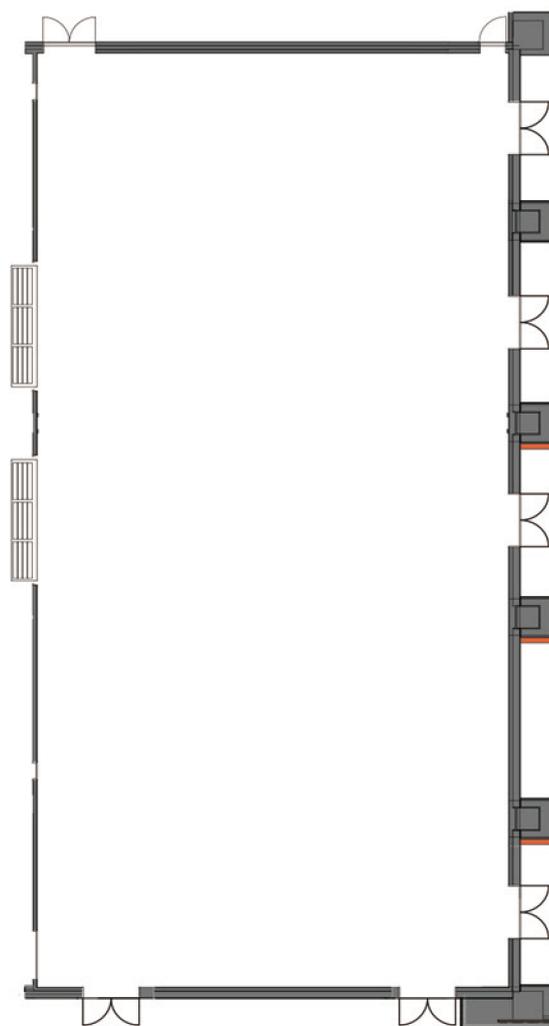


※図中の寸法は概数となっておりますので、実寸と異なる場合がございます。

S=1/250

Hall A

ホールA・虎ノ門ヒルズフォーラム

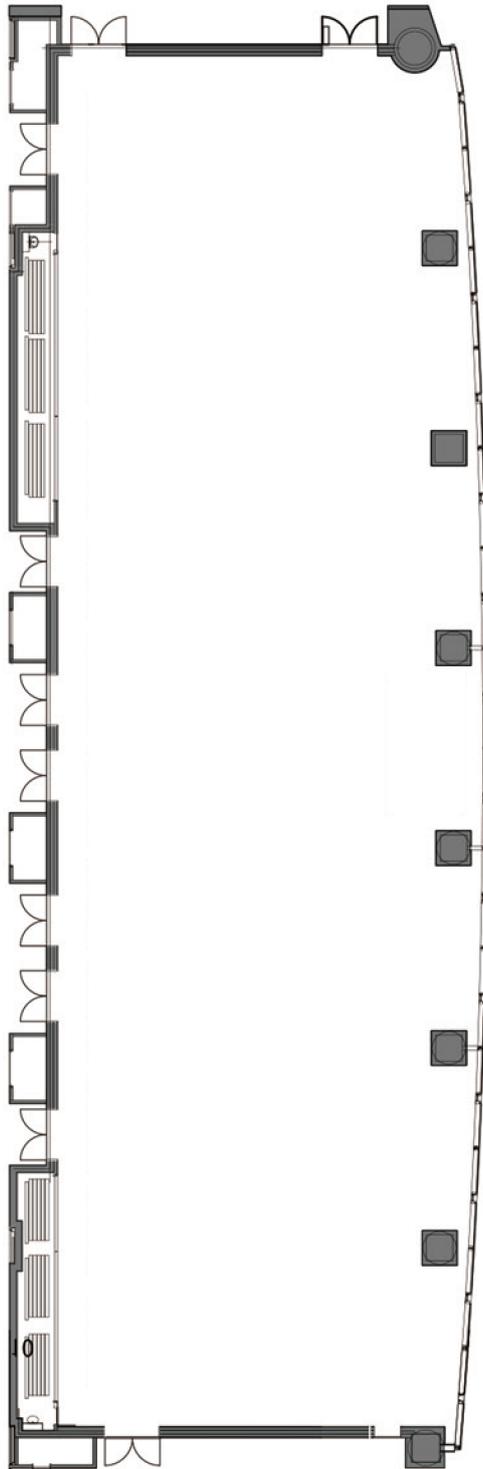


※図中の寸法は概数となっておりますので、実寸と異なる場合がございます。

S=1/250

Hall B

ホールB・虎ノ門ヒルズフォーラム

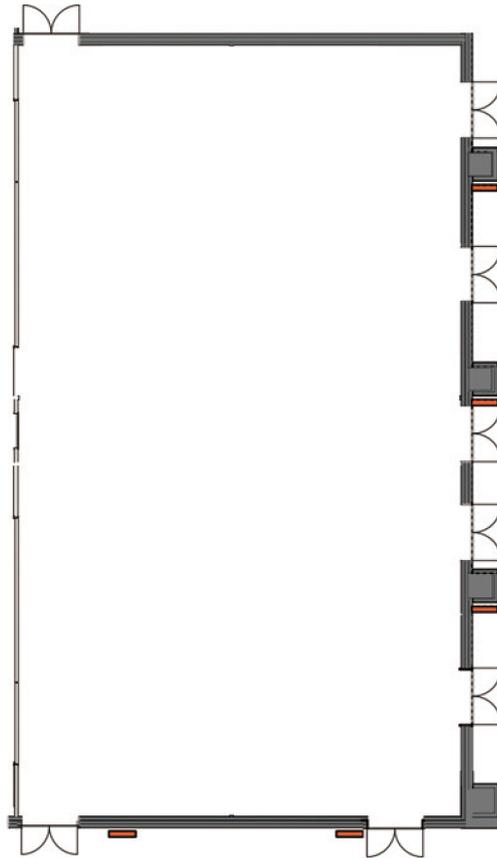


※図中の寸法は概数となっておりますので、実寸と異なる場合がございます。

S=1/250

Meeting Room 1

ミーティングルーム1・虎ノ門ヒルズフォーラム

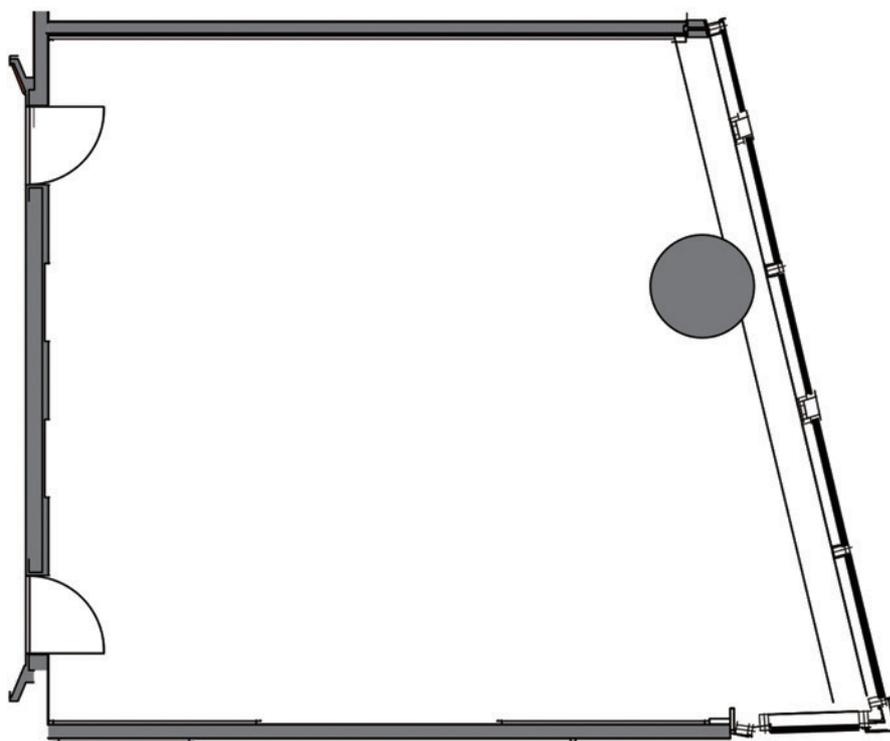


※図中の寸法は概数となっておりますので、実寸と異なる場合がございます。

S=1/100

Meeting Room 2

ミーティングルーム2・虎ノ門ヒルズフォーラム

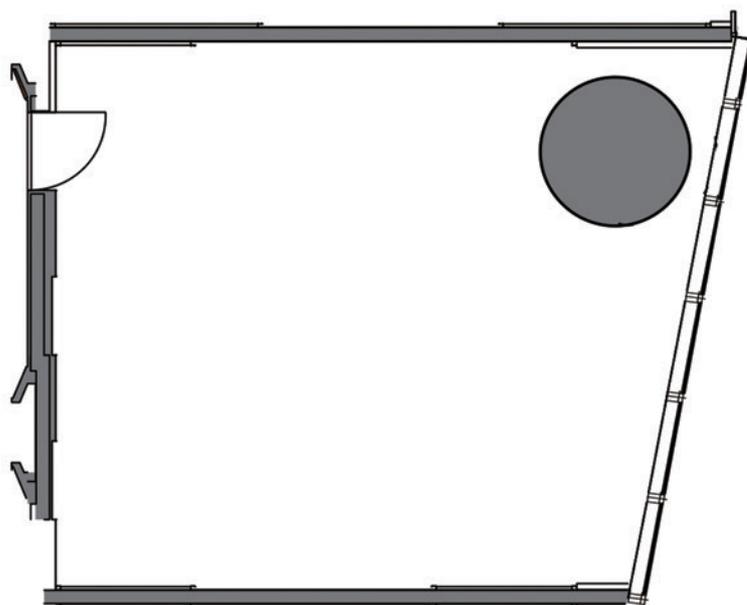


※図中の寸法は概数となっておりますので、実寸と異なる場合がございます。

S=1/100

Meeting Room 3

ミーティングルーム3・虎ノ門ヒルズフォーラム

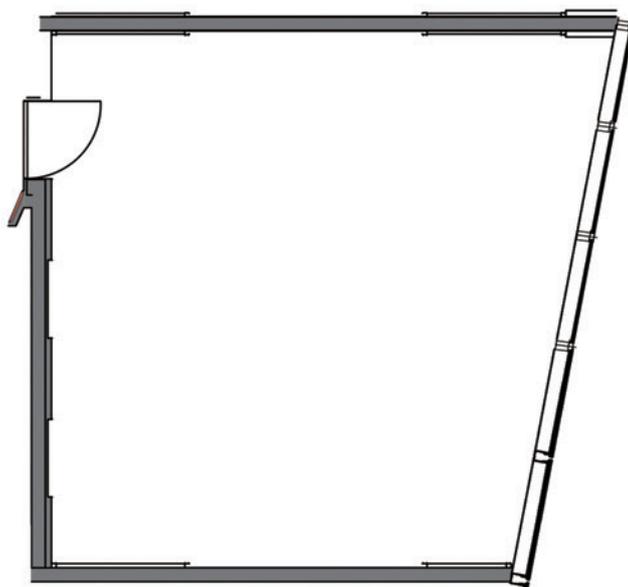


※図中の寸法は概数となっておりますので、実寸と異なる場合がございます。

S=1/100

Meeting Room 4

ミーティングルーム4・虎ノ門ヒルズフォーラム

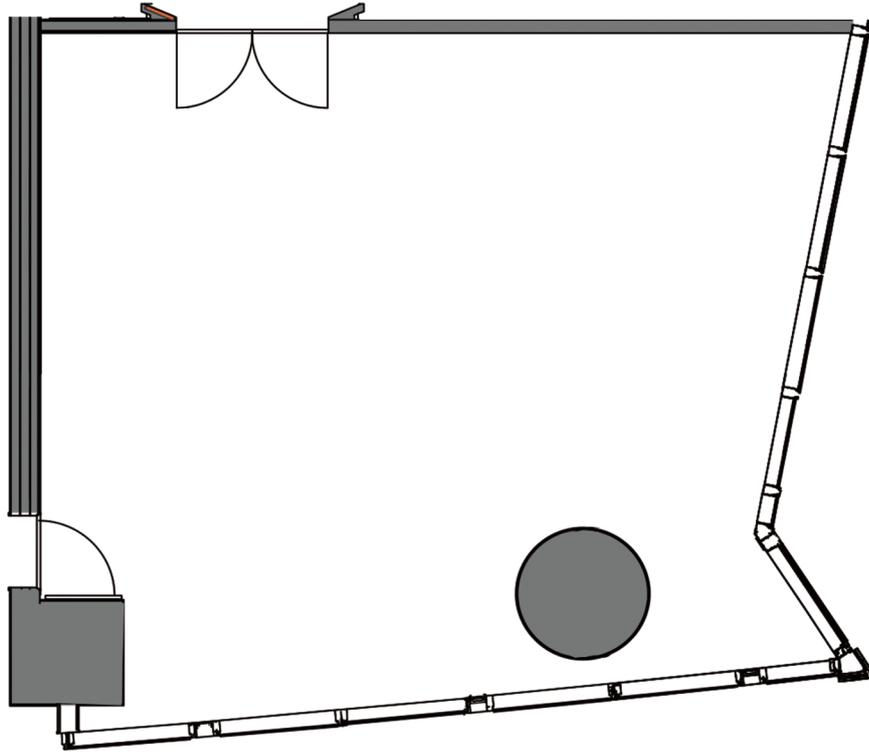

※図中の寸法は概数となっておりますので、実寸と異なる場合がございます。

S=1/100