


TORANOMON HILLS FORUM

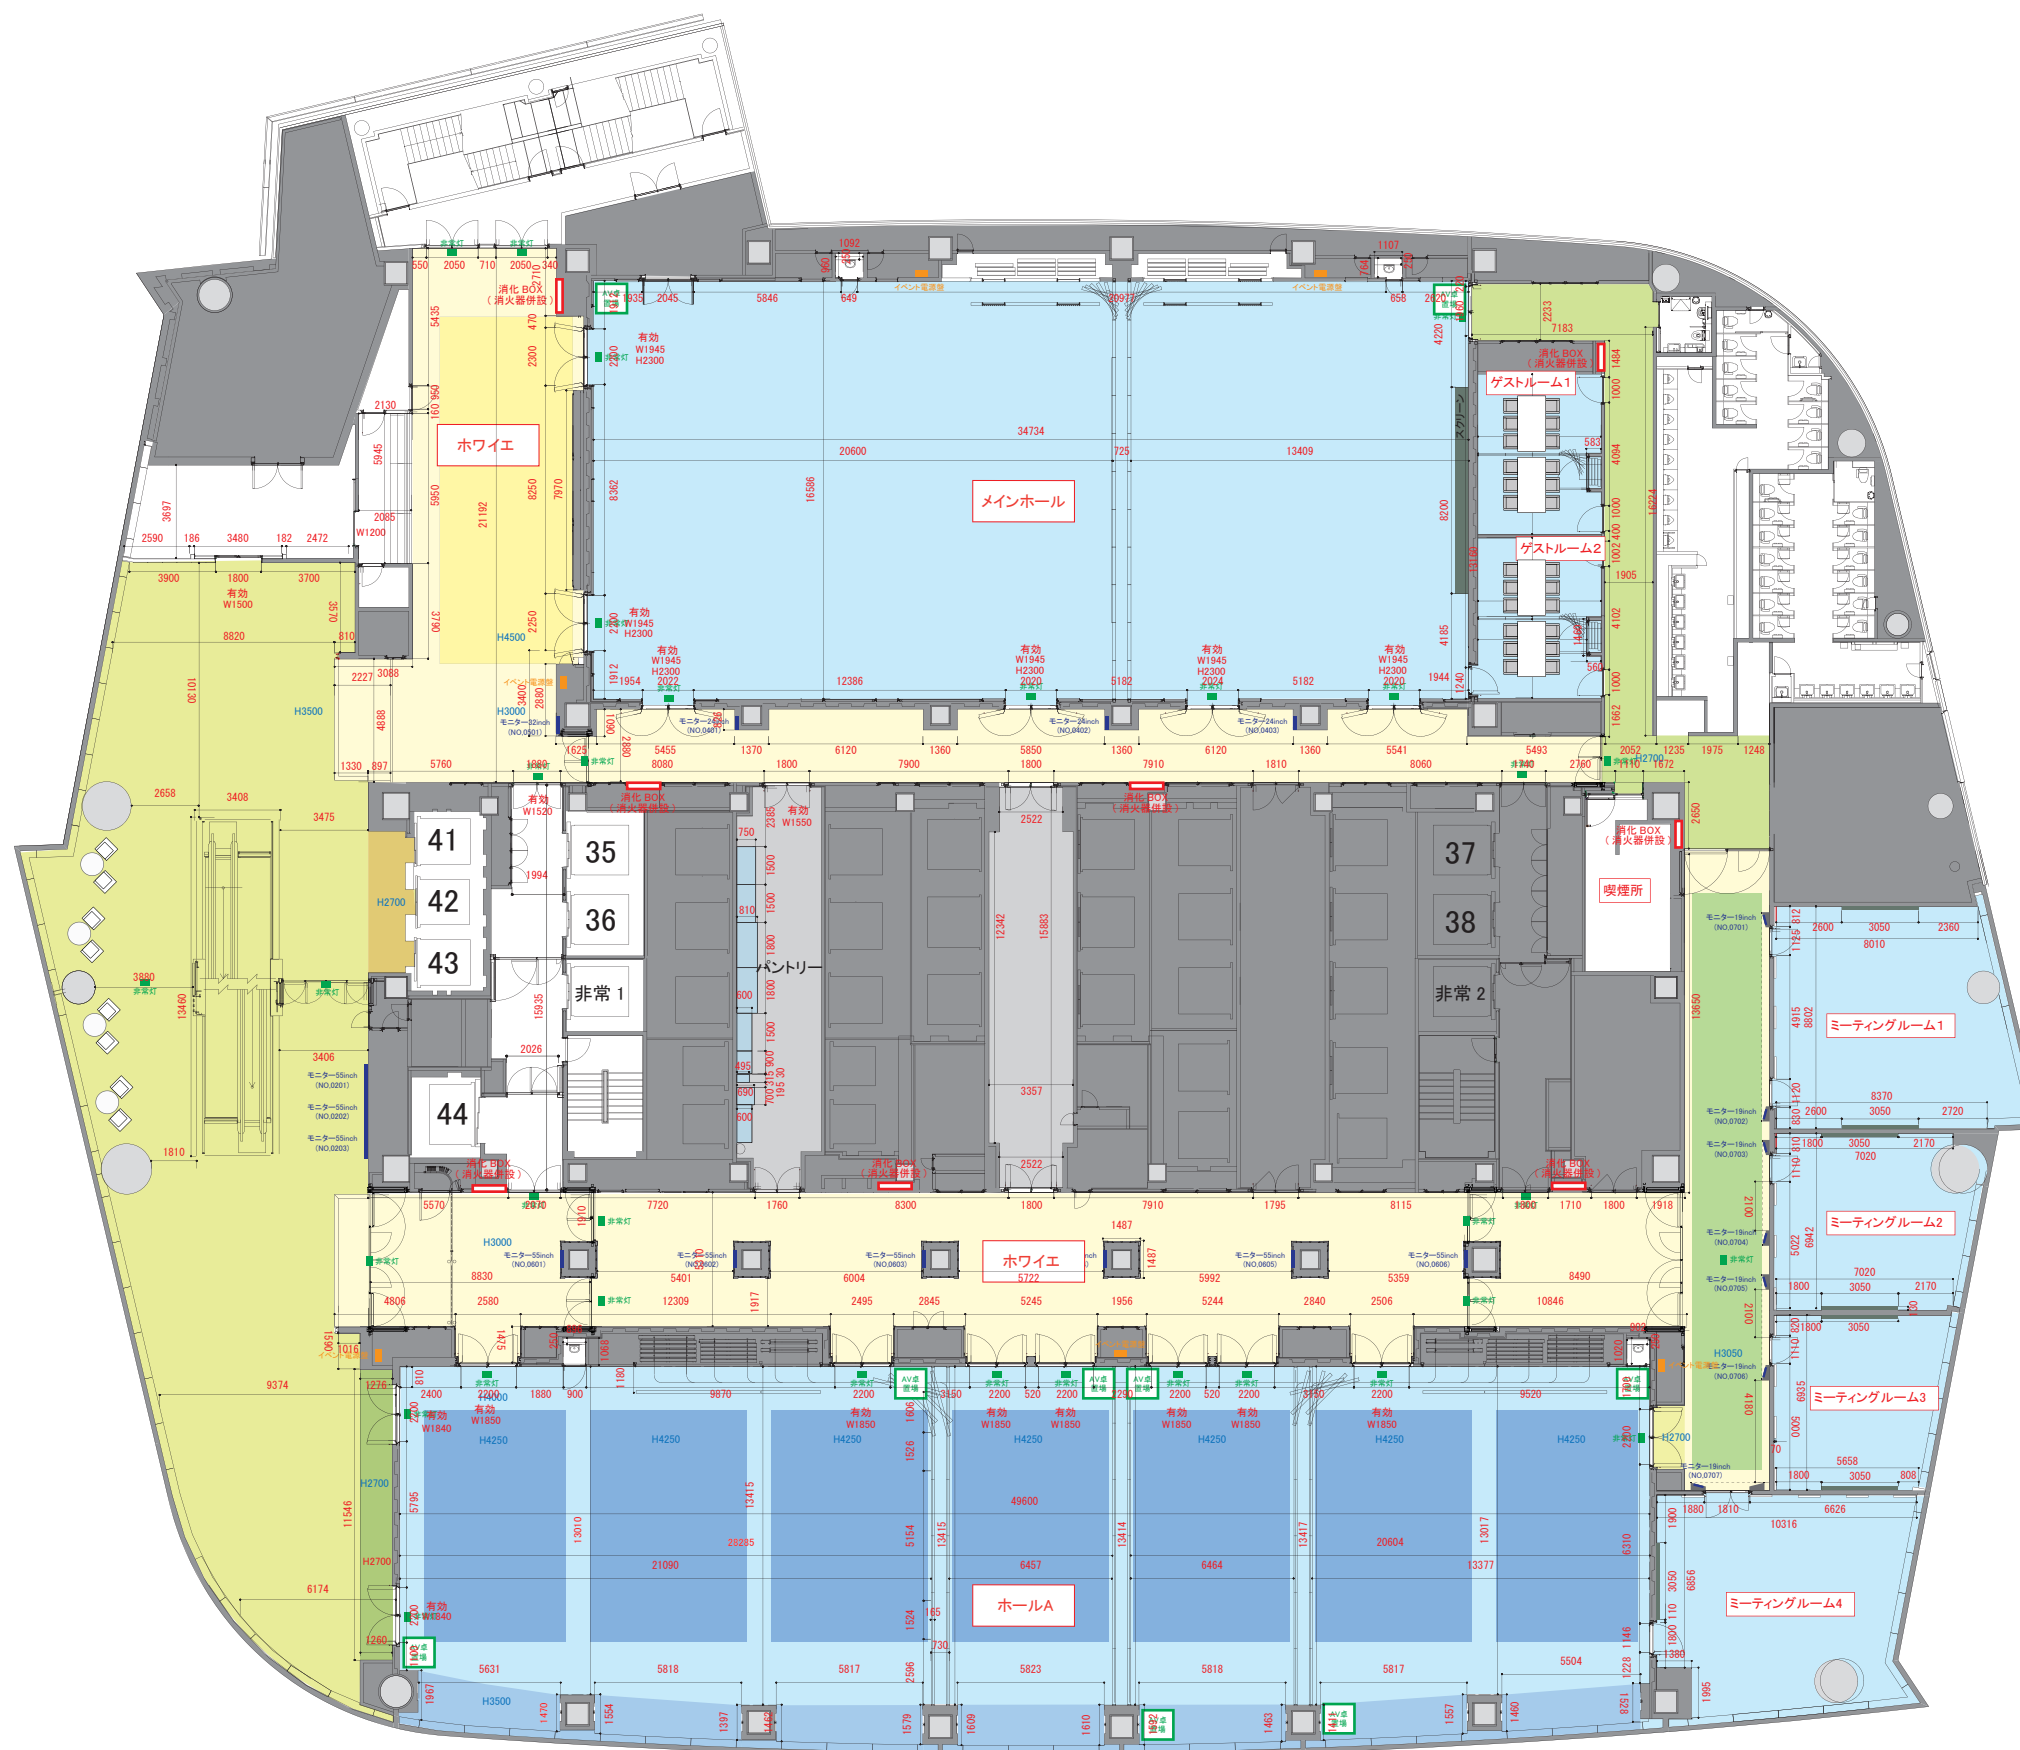

S=1/300 0 1 2 3 4 5 6 7 8 9 10m

2015年12月24日

5階平面図 S=1/300(A3)